


PROGETTO

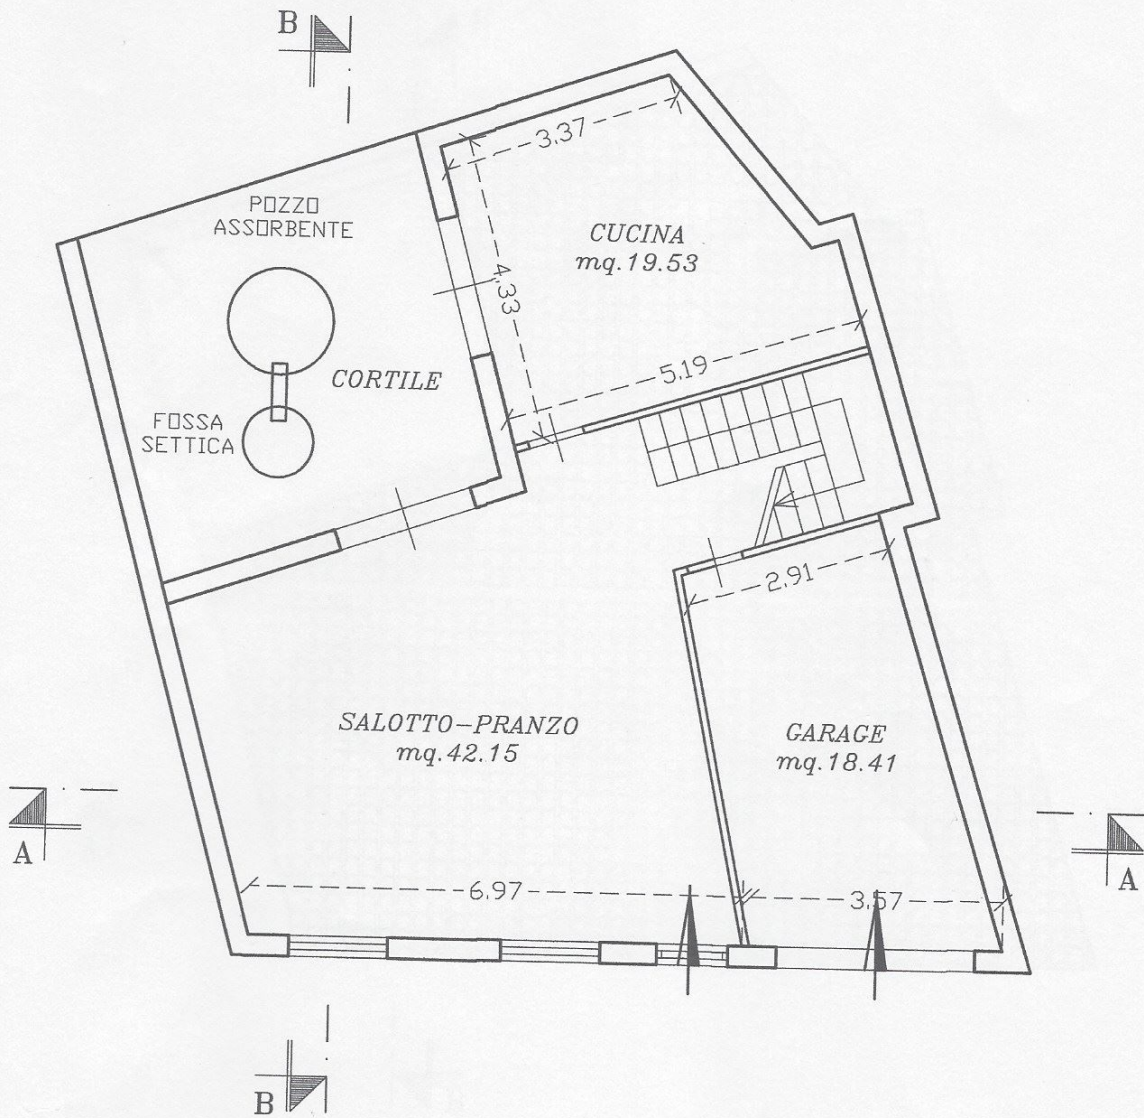

VIA VITTORIO VENETO

PIANTA PIANO TERRA

Scala 1:100



N