
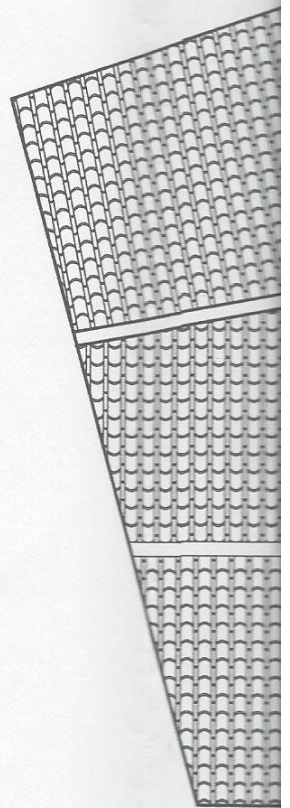


FABBRICATO ESISTENTE REALIZZATO il 15-03-1940


il 15-03-1940 RILIEVO DELL'ESISTENTE

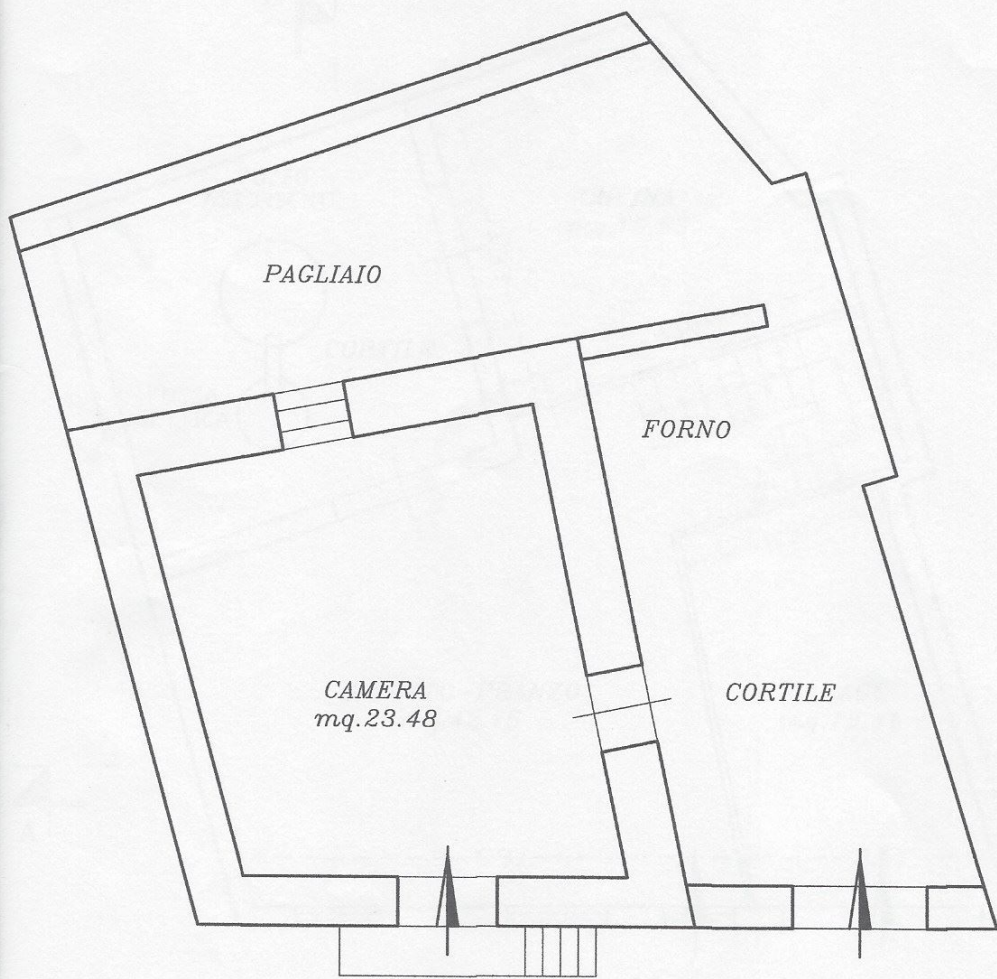

V I A VITTORIO VENETO

PIANTA PIANO TERRA

Scala 1:100

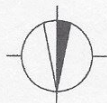

N