


0

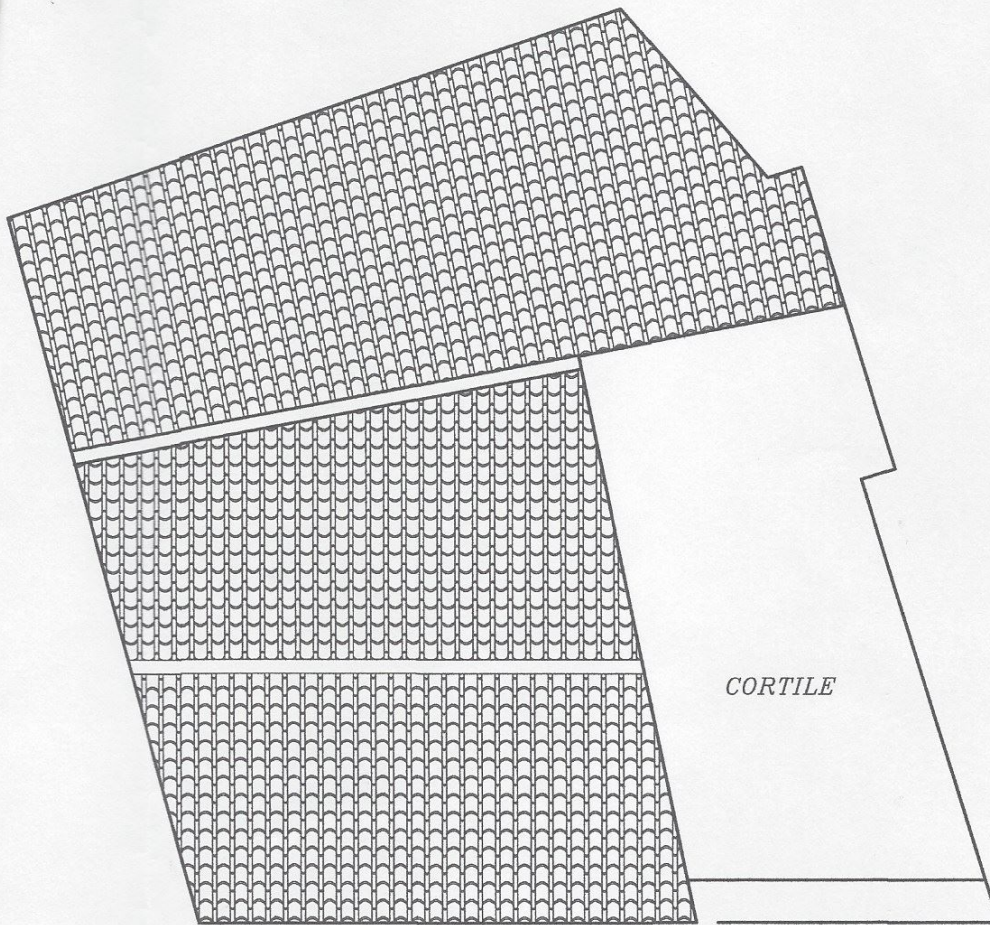

# PIANTA COPERTURA

Scala 1:100



N